

Ergänzungssatzung „Burgscheidungen - Siedlungsring“

Teil A - Planzeichnungen :

Satzung über die Einbeziehung einzelner Außenbereichsflächen in den im Zusammenhang bebauten Ortsteilen nach § 34 Abs. 4 Satz 1 Nr. 3 BauGB




Geltungsbereich:

Der Geltungsbereich der Ergänzungssatzung umfasst eine Gesamtfläche von ca. 1.763 m² und befindet sich im Ortsteil Burgscheidungen nördlich angrenzend am Siedlungsring, der Stadt Laucha an der Unstrut. Vom Geltungsbereich der Ergänzung der Satzung sind die Flurstücke 14/132 (Teilfläche mit ca. 577m²), 31/1 (mit 585m²), 228 (mit 173m²), und 229 (mit 428m²) in der Flur 1 der **Gemarkung Burgscheidungen** gemäß Darstellung auf den Planzeichnungen betroffen.

Legende:

- Geltungsbereich Ergänzungssatzung
- Bezeichnung der Ergänzungsfläche
- Flurstücksgrenzen
- Flurstücksnummer
- Landschaftsschutzgebiet Unstrut Triasland

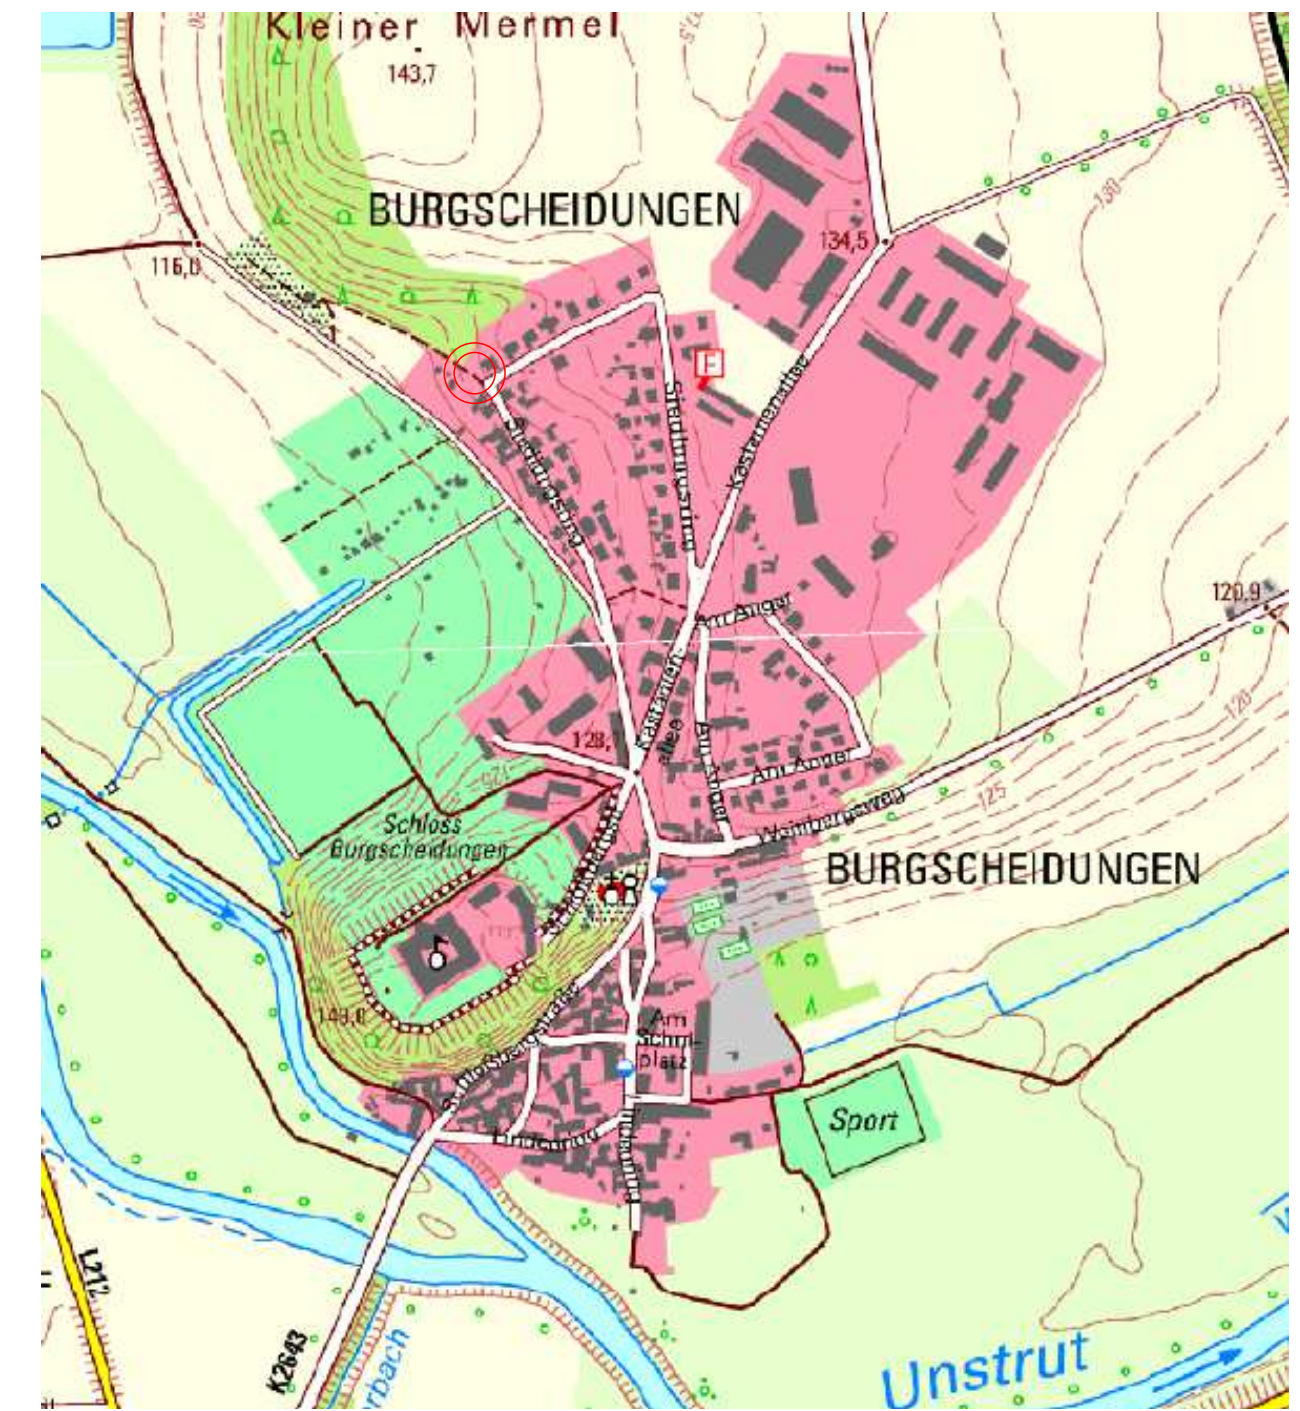

Übersichtskarte

Quelle: Landesamt für Vermessung und Geoinformation Sachsen-Anhalt

Index	Bemerkung / Änderung	Datum / Unterschrift
-------	----------------------	----------------------

Planzeichnung Teil A

Ausfertigung : Öffentliche Auslegung nach § 3 Abs. 2 BauGB

STADT LAUCHA AN DER UNSTRUT

Markt 1
06636 Laucha an der Unstrut



Ergänzungssatzung

Nr. 1 „Burgscheidungen - Siedlungsring“
nach § 34 Abs. 4 Satz 1 Nr. 3 BauGB

Architekturbüro Henriette Weber

Burgstraße 2
04651 Bad Lausick
Tel.: 034345 - 180806 E-Mail: hw-m.architect@web.de

M: 1:1000

GEZ.:
Web

DATUM:
28.09.2024